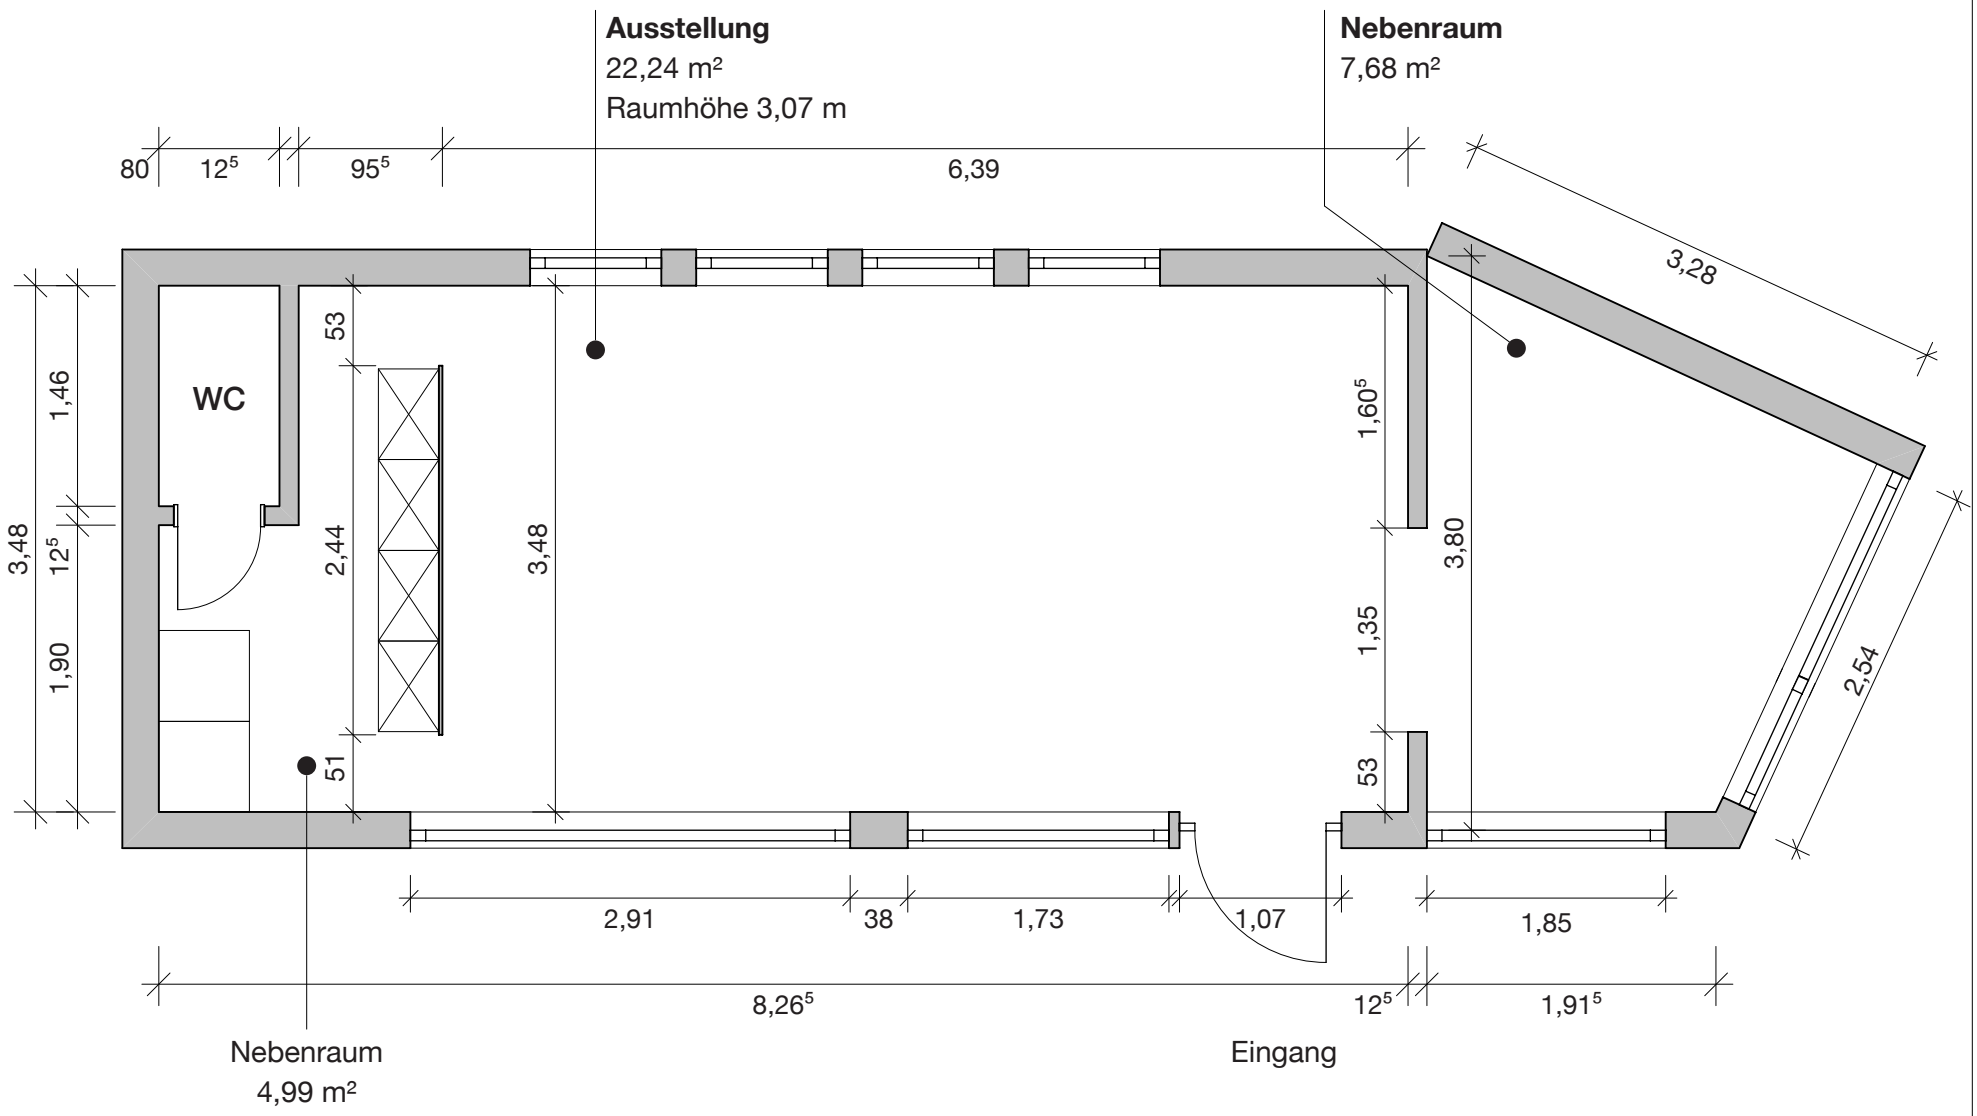

Kunstraum B

Erdgeschoss

Maßstab 1:50